



配置図

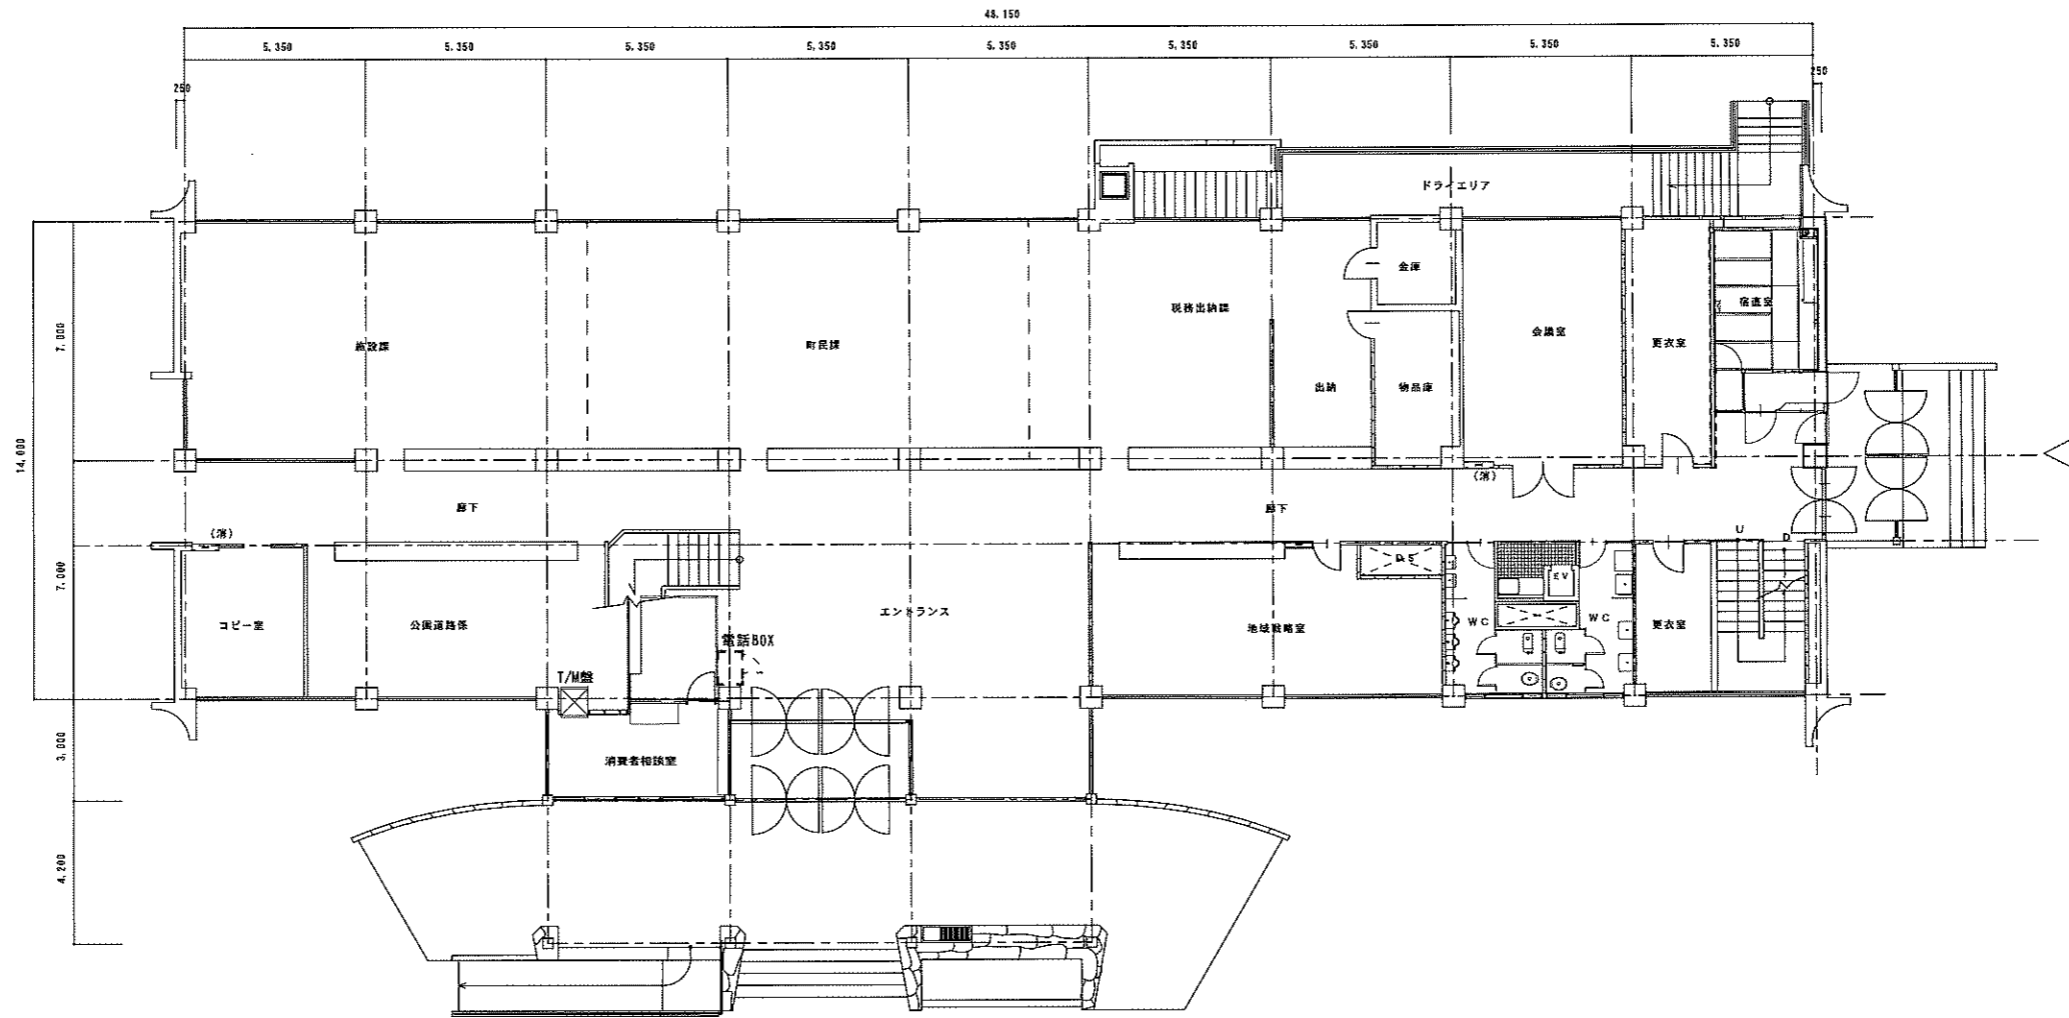


1階平面図

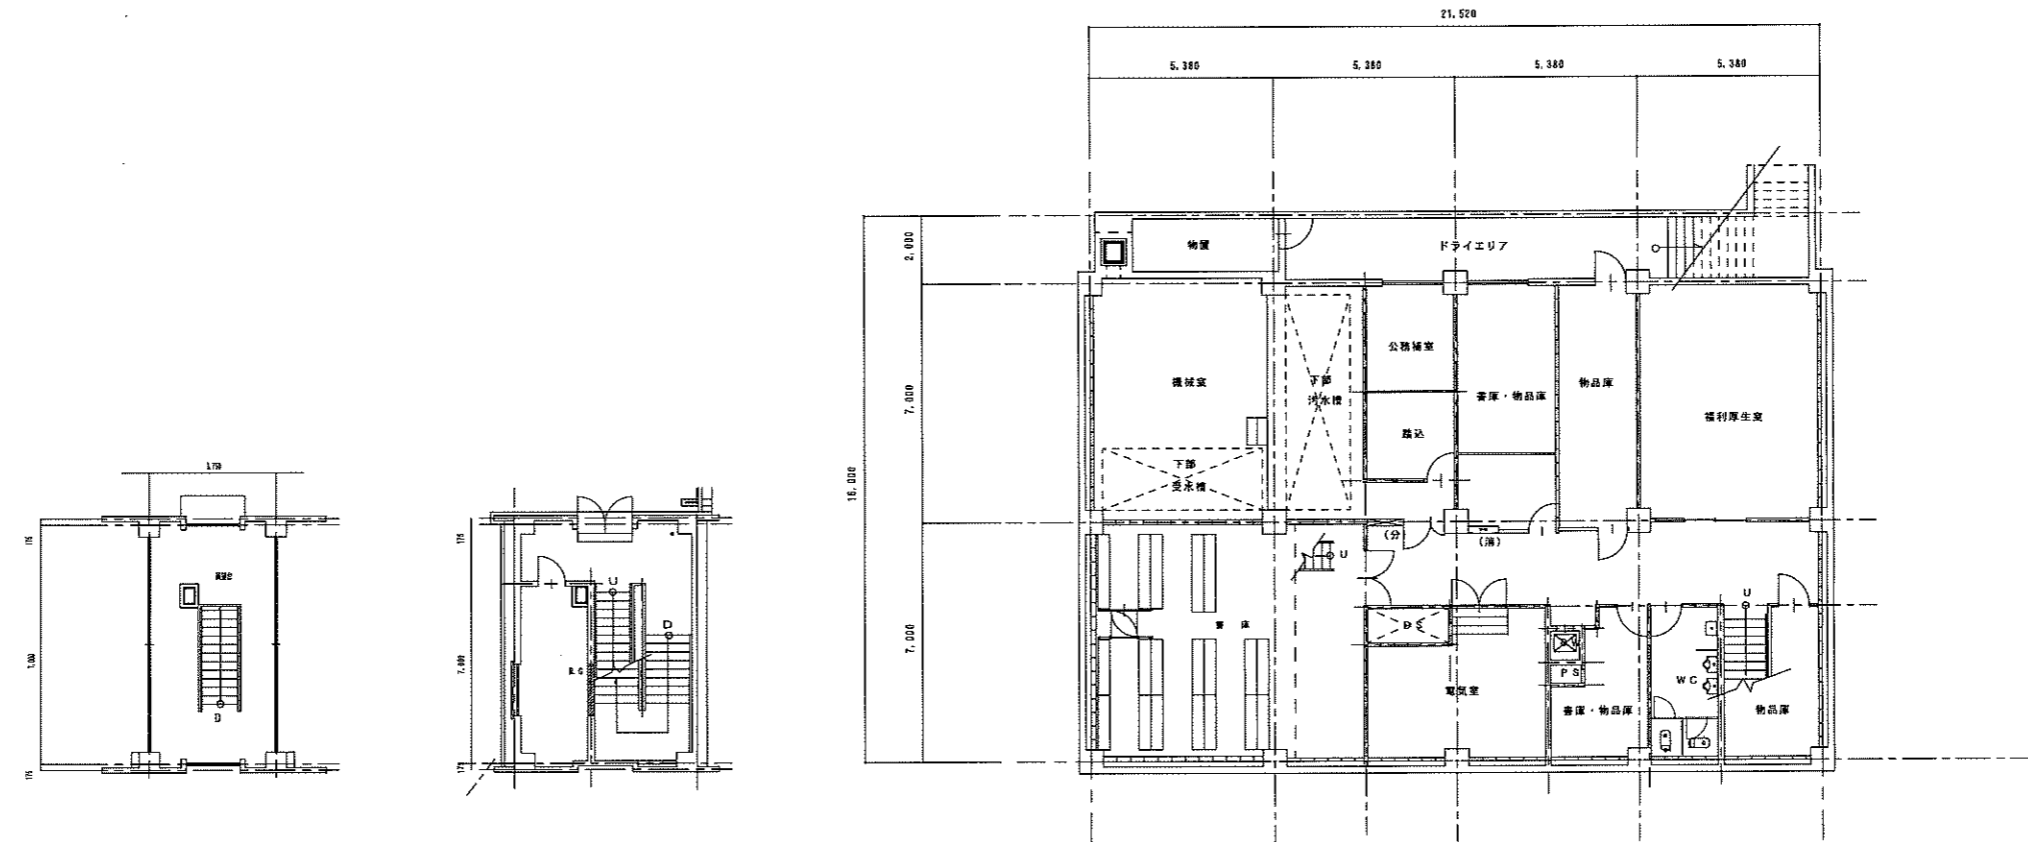


PH平面図

地階平面図

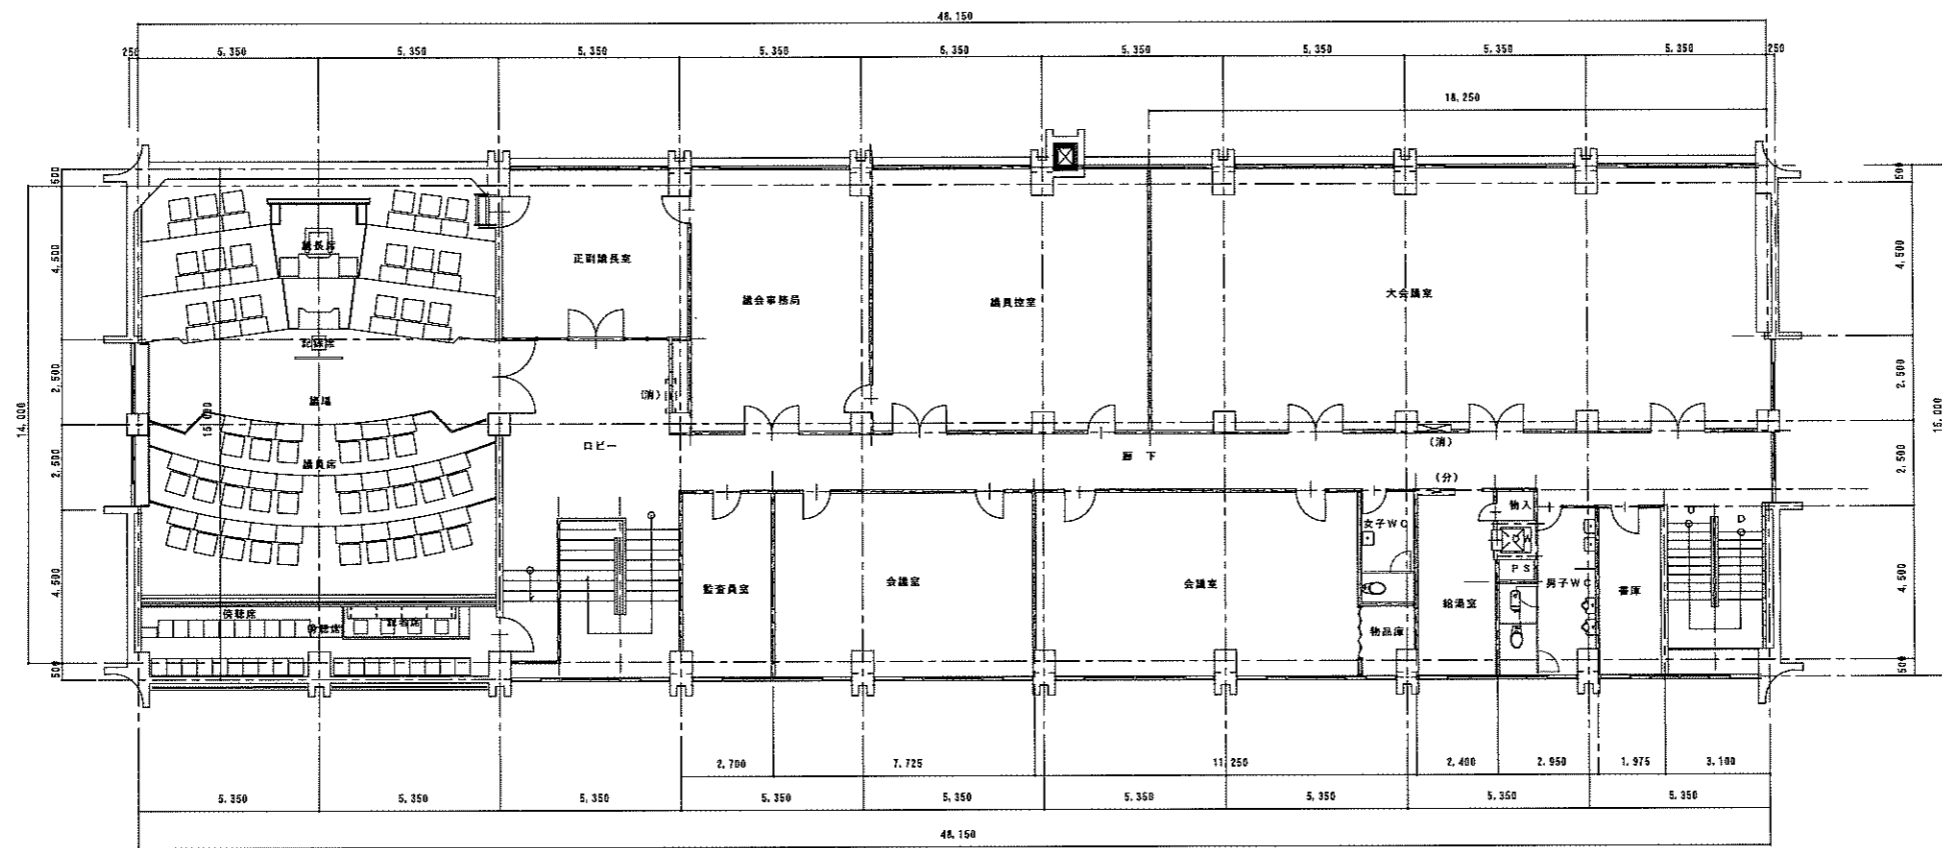

3階平面図

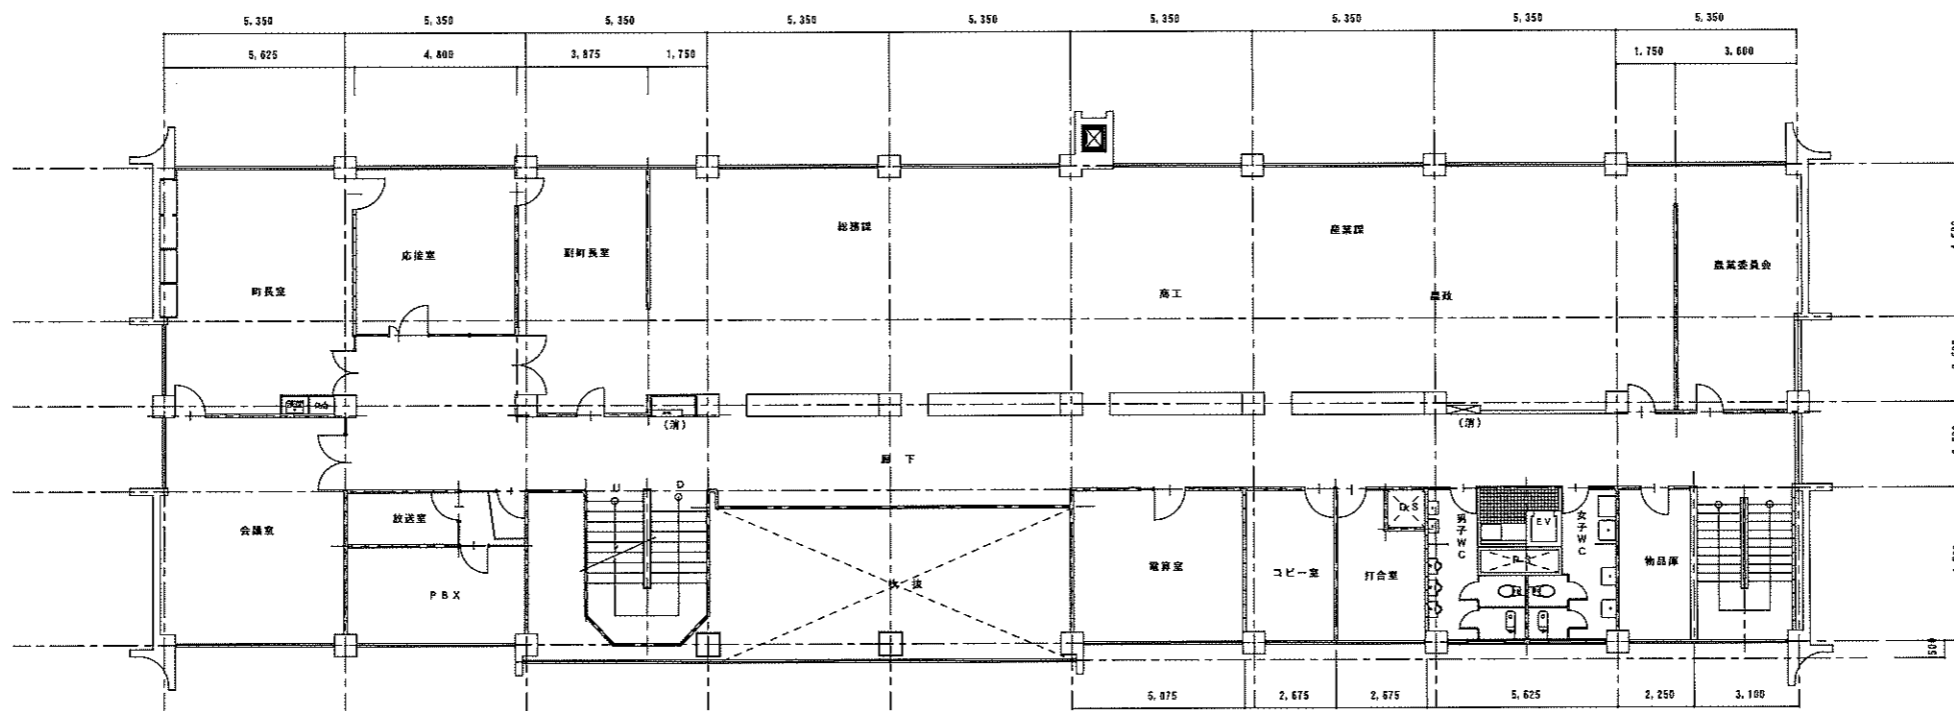

2階平面図