






# 新得町道路現況図(新得地区)9

1:1,000

昭和五十四年十一月


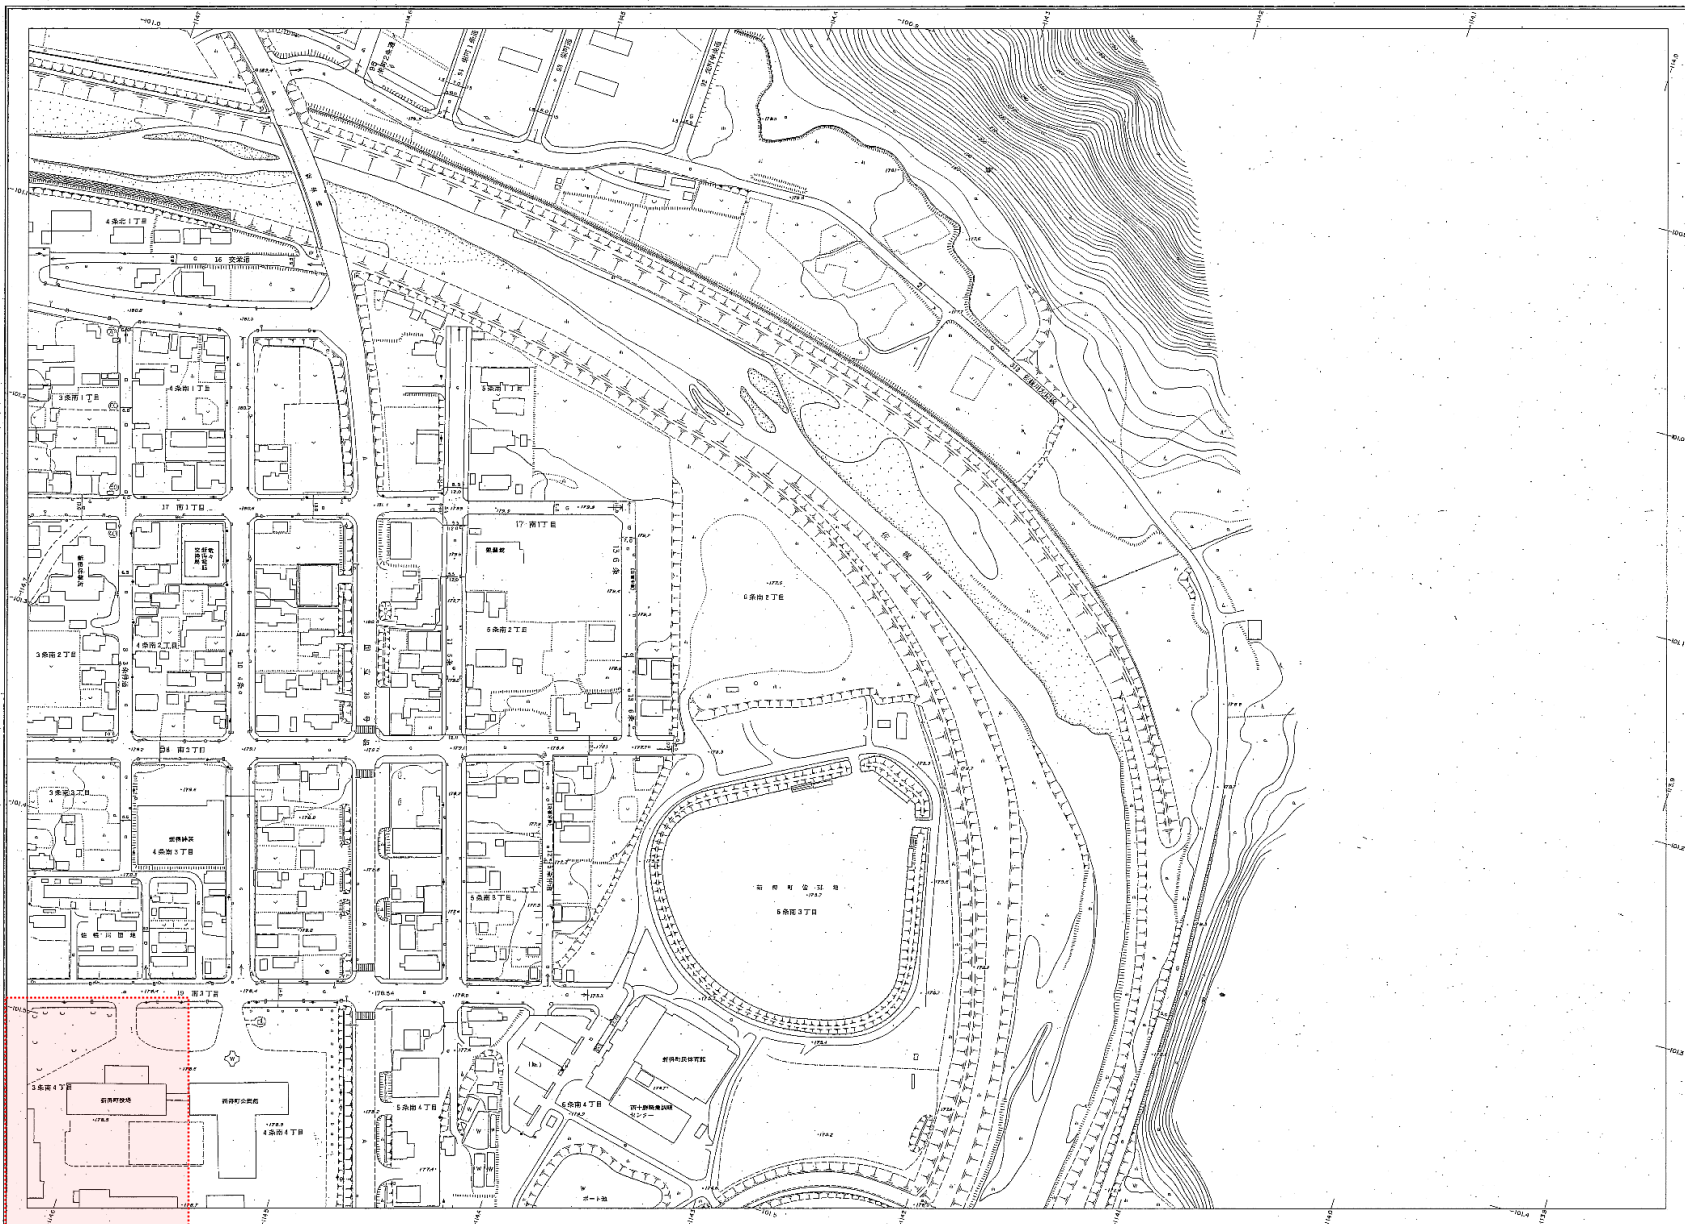

|    |
|----|
| 1  |



| |
|---|
| 1 | 2 |
|---|

| |
|---|
| 1 | 2 |
|---|

調製 昭和54年6月  
調査 昭和54年


1:1,000  
0 10 20 30 40 50 60 70 80 90 100

新得町



新得町道路現況図(新得地区) 11

1:1,000

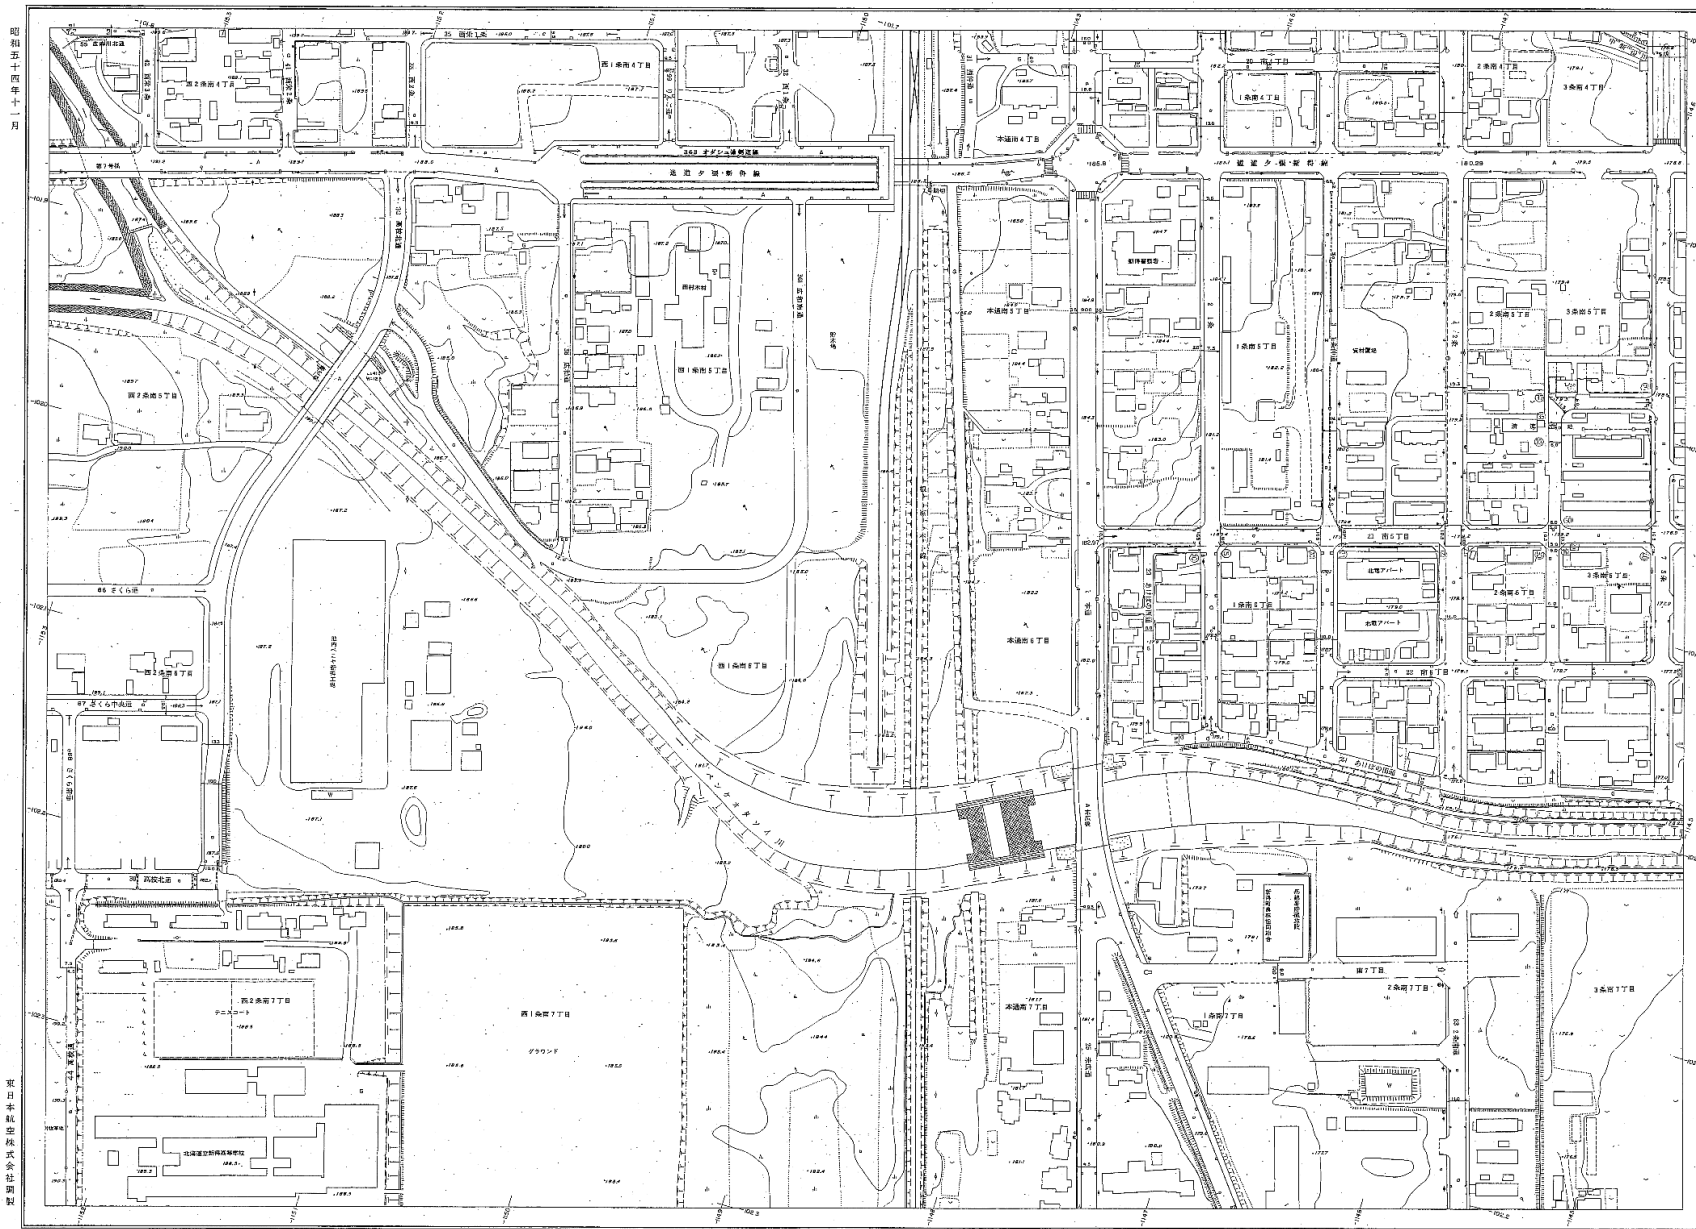


| 凡 例 |  |
|-----|--|
|     |  |
|     |  |
|     |  |
|     |  |
|     |  |

新 得 町

1:1.000

